


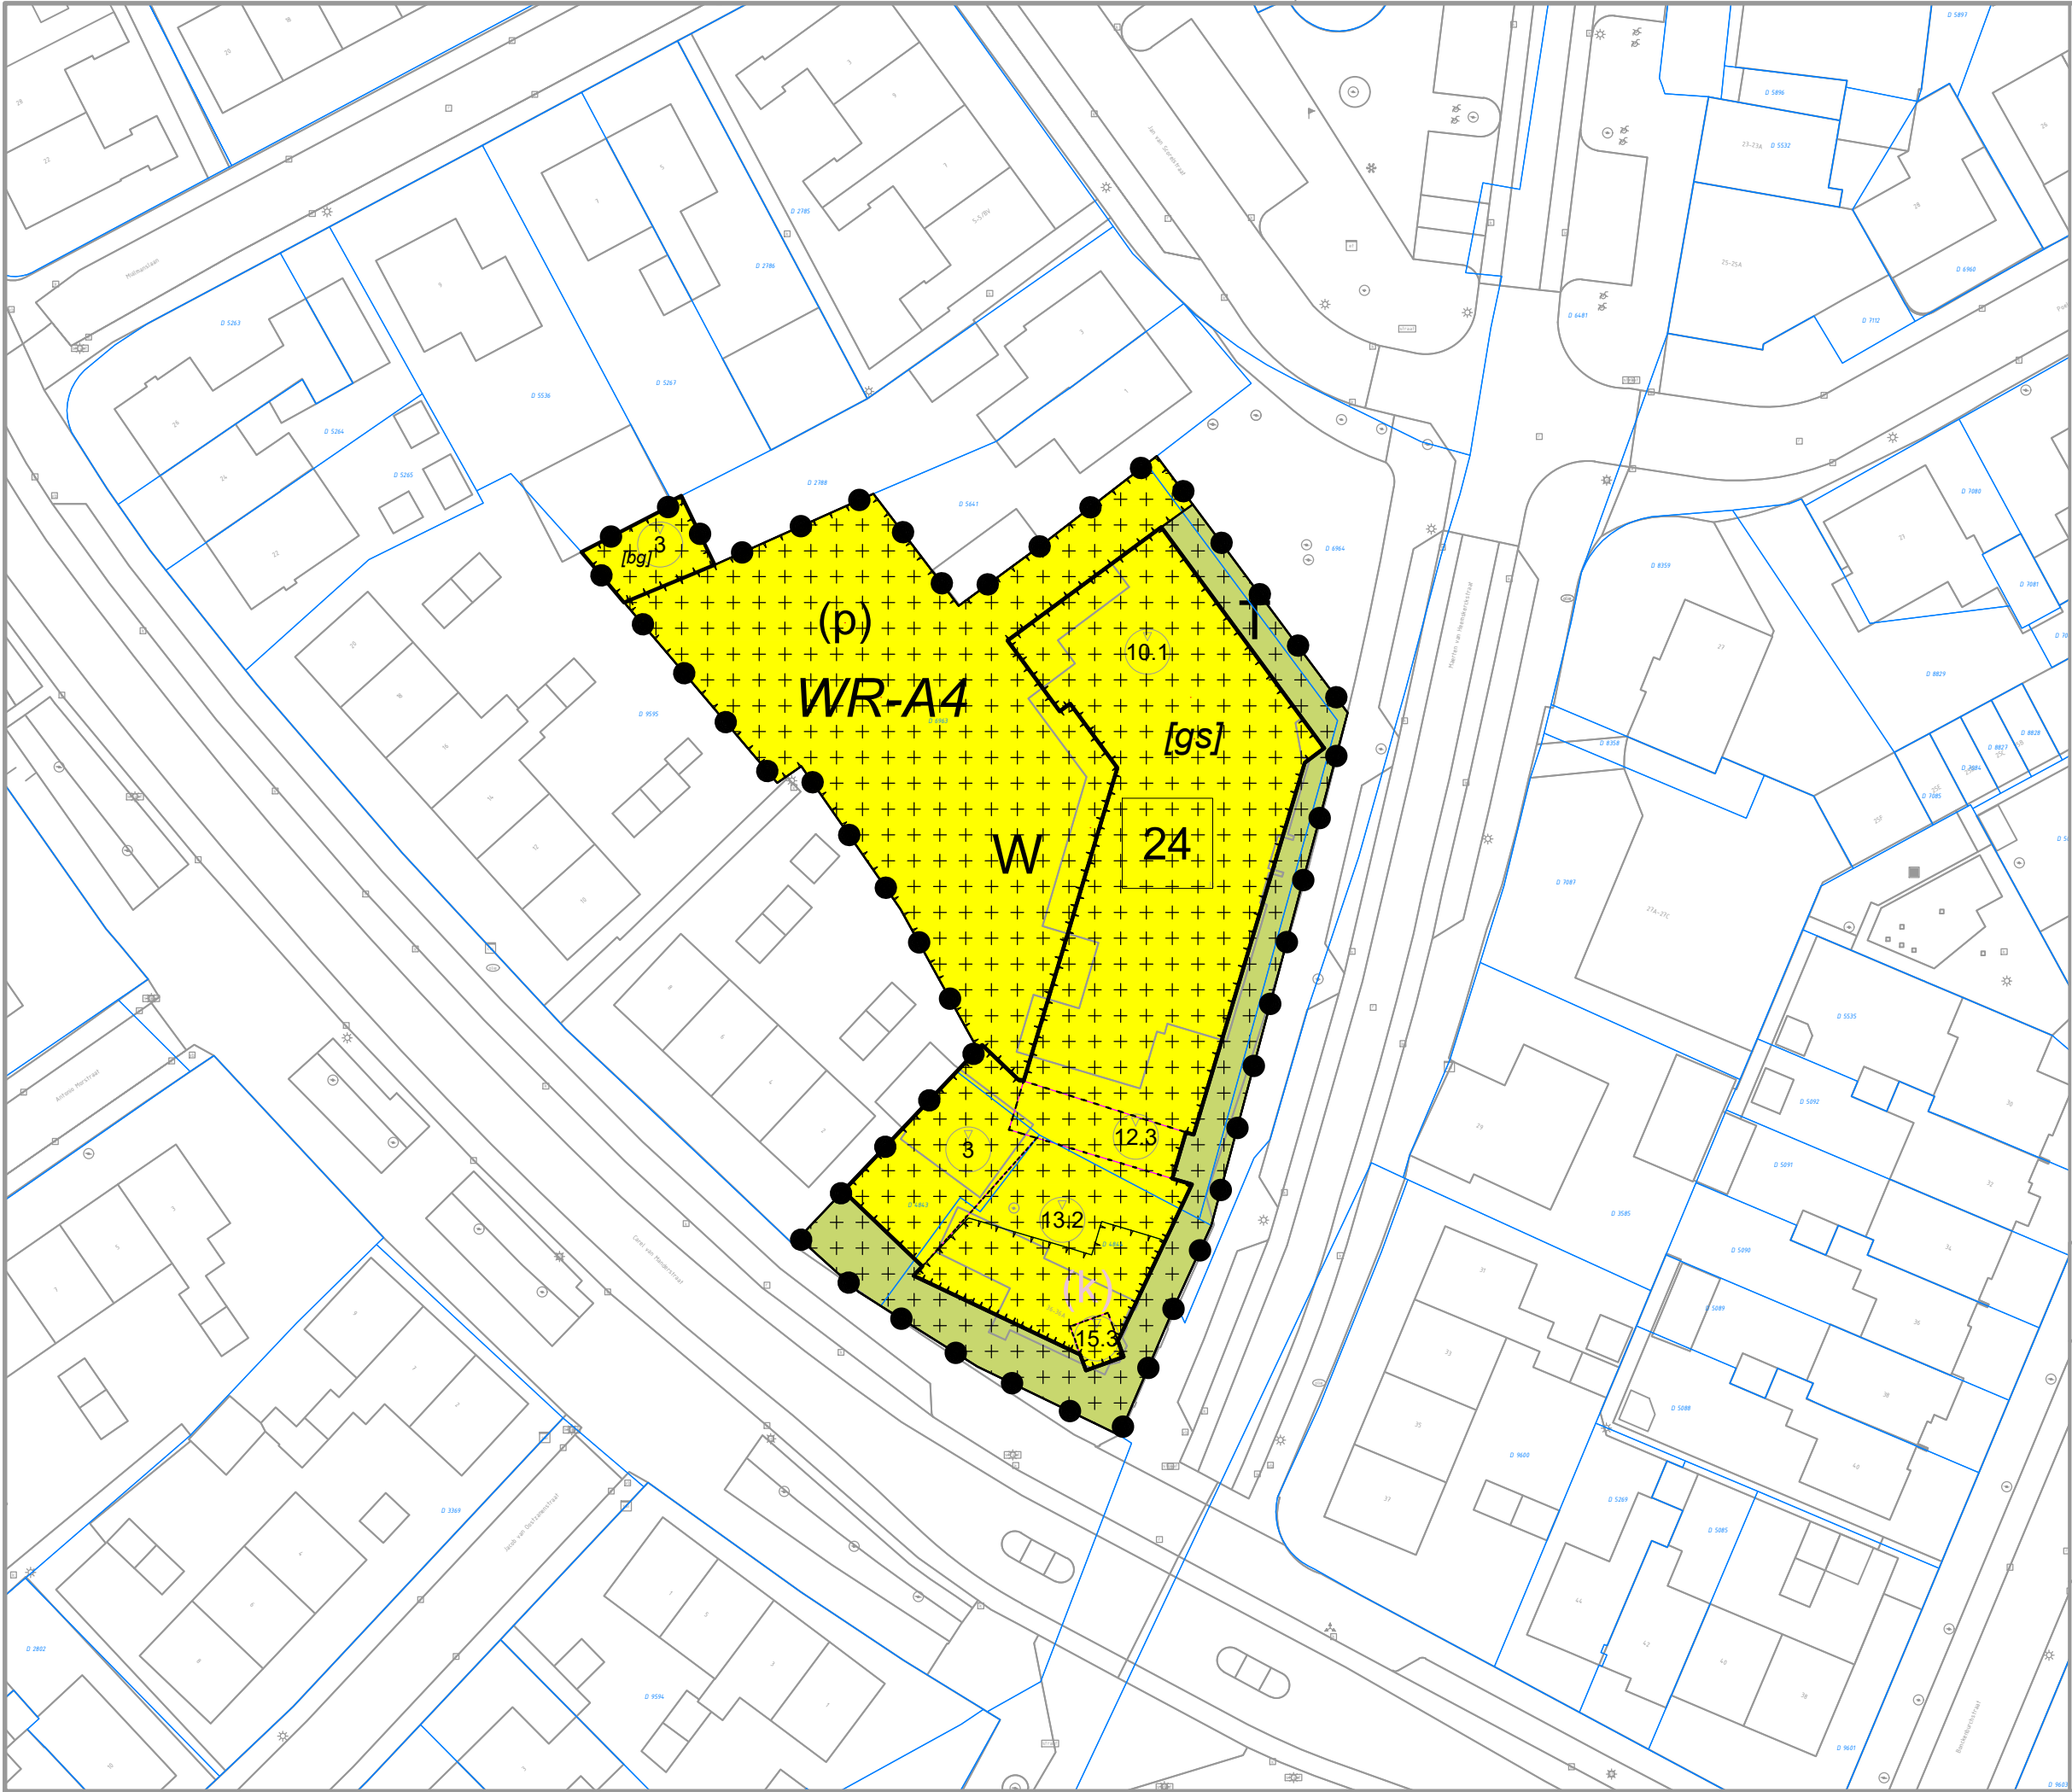

LEGENDA

Plangebied

Plangebiedsgrens

Enkelbestemmingen

Tuin

Wonen

Dubbelbestemmingen

Waarde - Archeologie - 4

Funcctieaanduidingen

kantoor

parkeerterrein

Bouwvlakken

bouwvlak

Bouwaanduidingen

bijgebouwen

gestapeld

Maatvoeringen

maximum aantal wooneenheden

maximum bouwhoogte (m)

Verklaring

Topografische en kadastrale gegevens

Versiebeheer:

Versie A | Datum 6-8-2021 | Tekenaar FH

Gemeente Heemskerk
Heemskerk - Marytgen
NL.IMRO.0396.BPmarytgen2021-OW01

Tekeninggegevens:

Datum	6-8-2021	Projectnummer	K 20379
Tekenaar	FH	Variant	1
Schaal	1:500	Blad	1
Formaat	A3		



Ruimtelijke plannen
Omgevingsvergunningen
Bezwaar en beroep
Ruimtelijk en juridisch advies

Kerkewijk 117
3904 JB Veenendaal
tel. 0318 - 51 92 68