
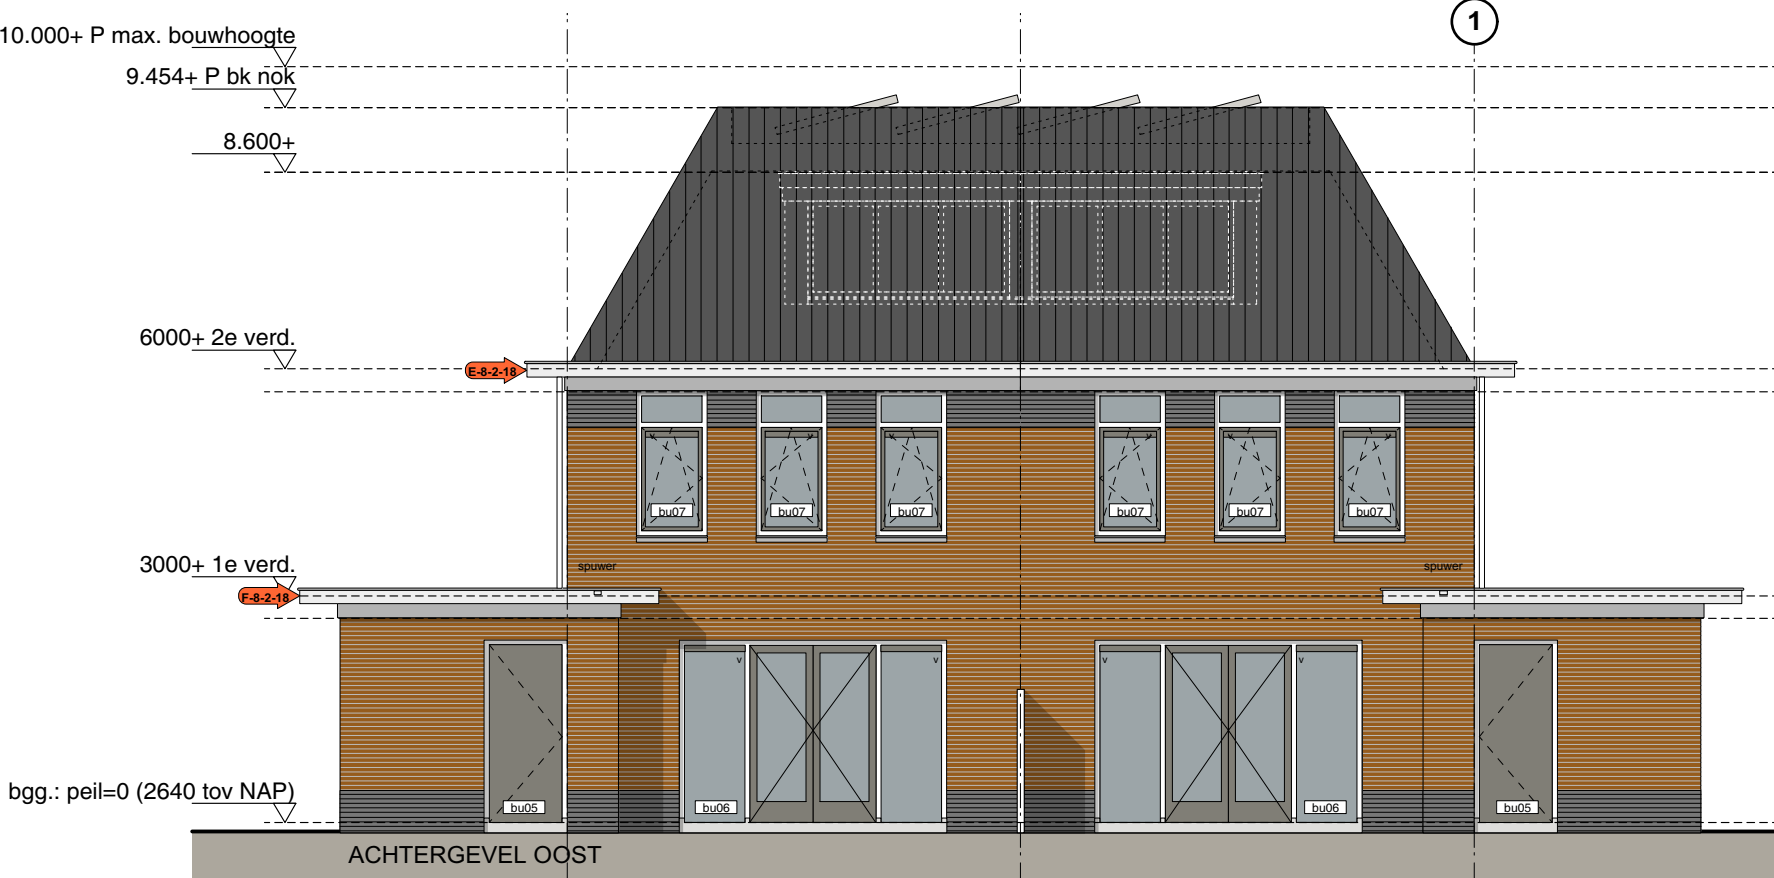



Rijksstraatweg, Heemskerk

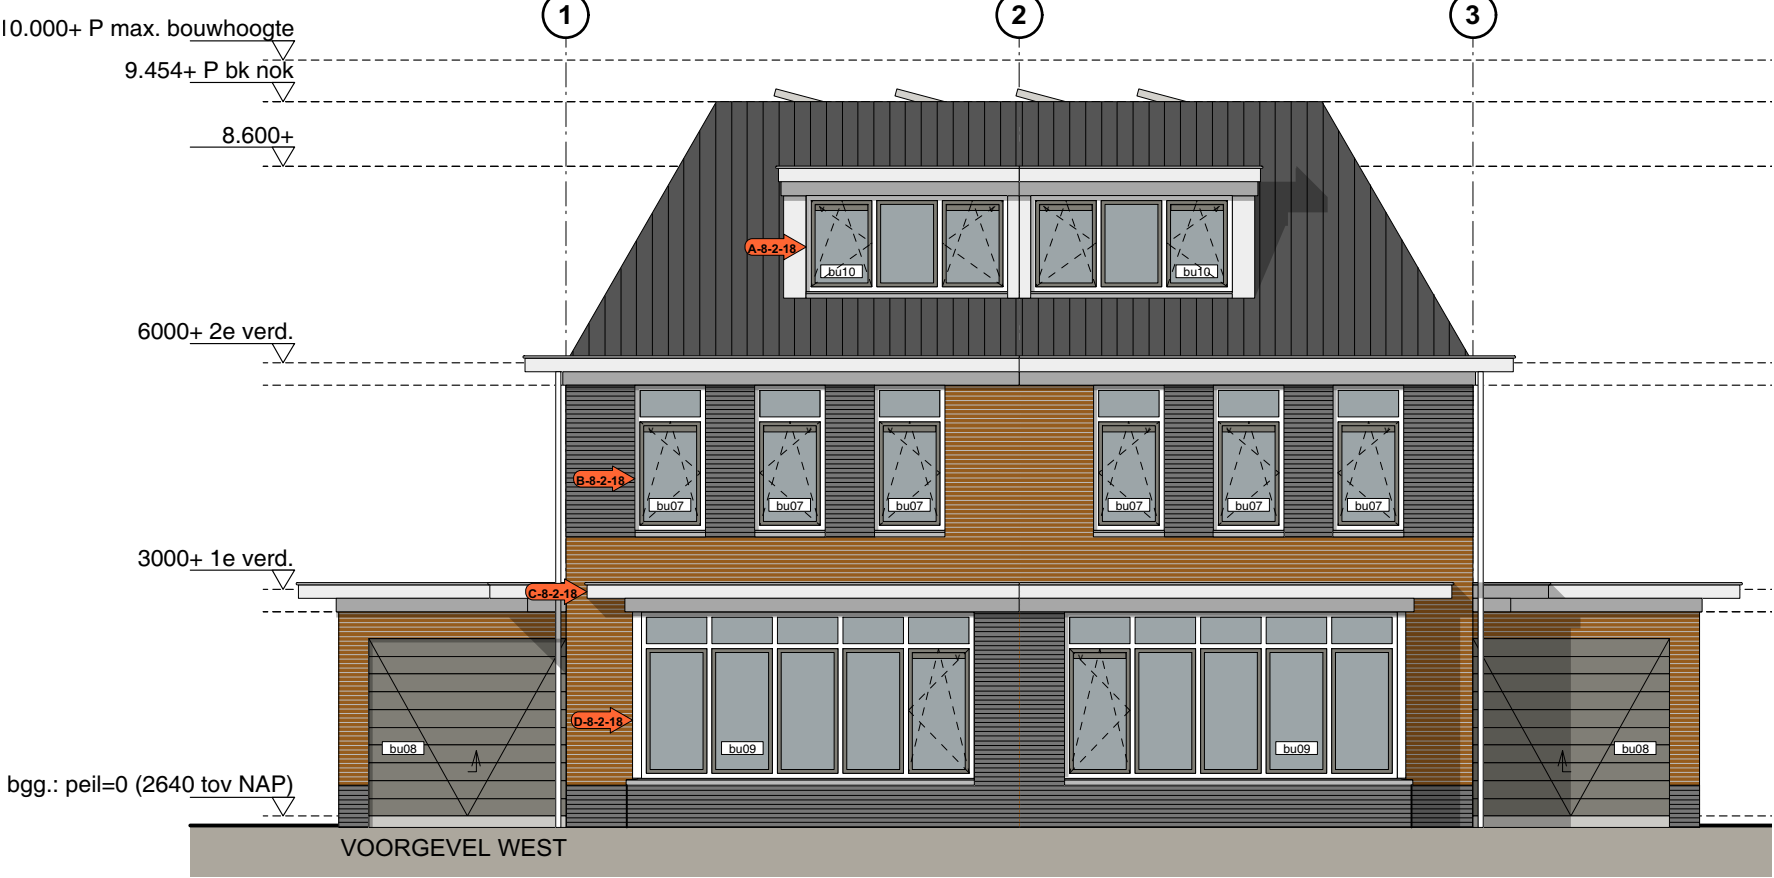



HERINDELING GEVELS

Wijzigingen A t/m K

- A - Kozijnverdeling veranderd
- B - Kozijn bu07 Op voor en achtergevel Veranderd en verdeling gewijzigd
- C - Dakgoot erker met overstek voorzien
- D - Kozijnen erker geroteerd
- E - Dakgoot rondom met overstek voorzien
- F - Dakgoot garage met overstek voorzien
- G - Spekband gewijzigd in hoogte
- H - Kozijn bu037 Van hoogte veranderd
- I - Kozijn bu03 vervangen voor kozijn bu07
- J - Steensoort/spekband gewijzigd
- K - Kozijn bu04 vervangen voor kozijn bu03

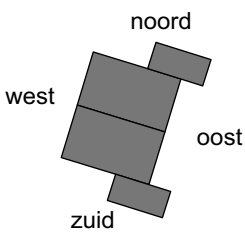

GEVELAANZICHTEN TWEE-ONDER-EEN-KAP

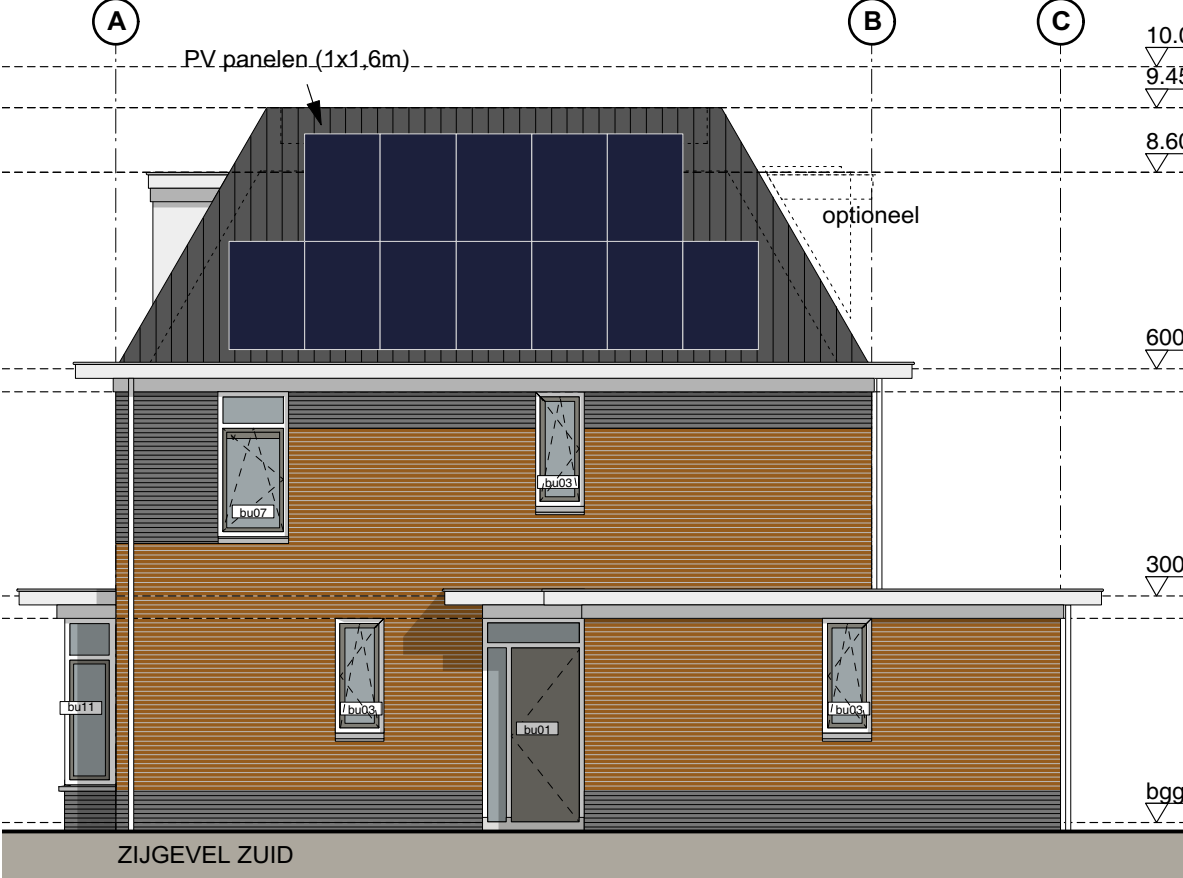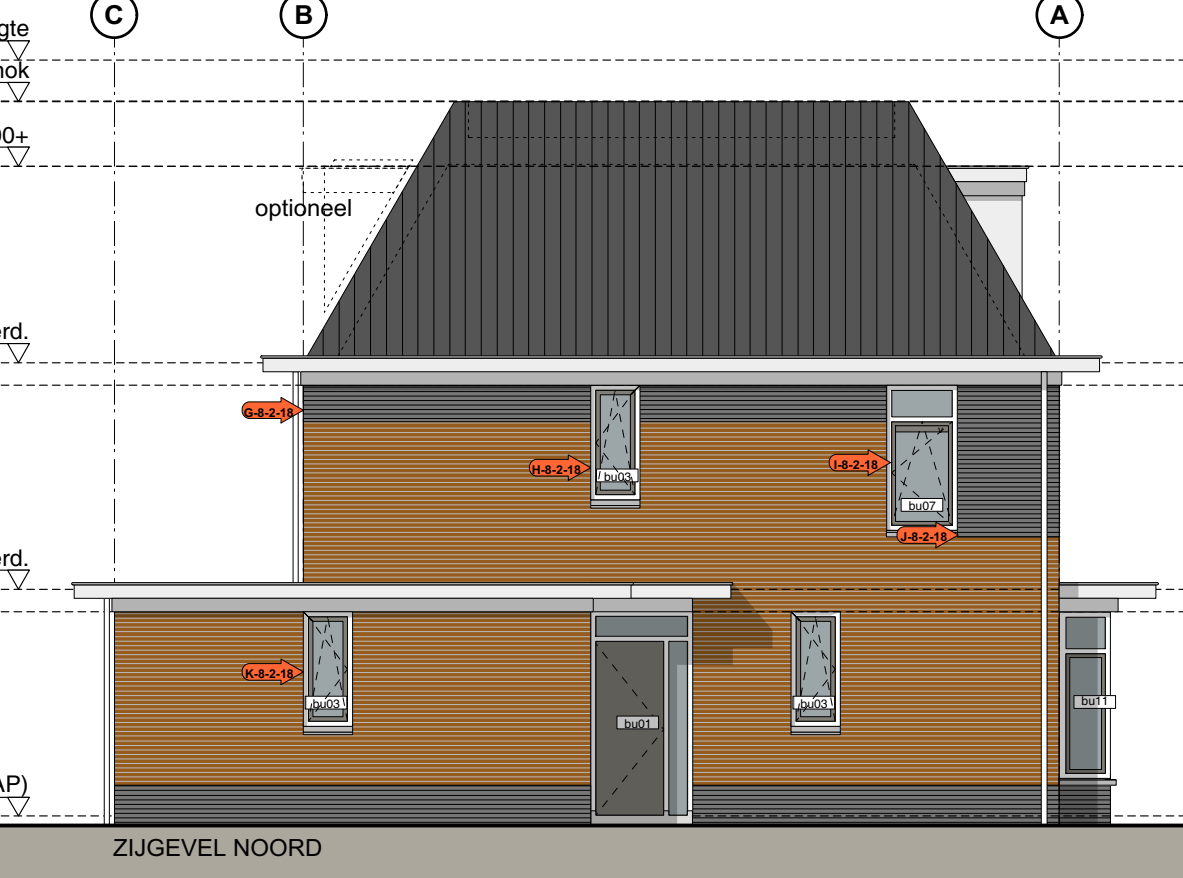

Definitieve constructie volgens opgave constructeur
Alle maten in het werk te controleren

werk: Rijksstraatweg, Heemskerk
onderwerp: Haalbaarheidsstudie
schaal: 1:100
datum: 28-12-2017
gewijzigd: 07-02-2018




1691RIJK - BA-GEV-001

AG architecten bv

Nijverheidsweg 50a 2031 CP Haarlem
postbus 1578 2003 BP Haarlem



Rijksstraatweg, Heemskerk

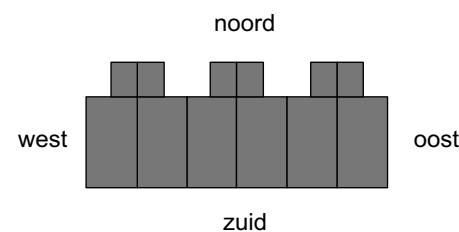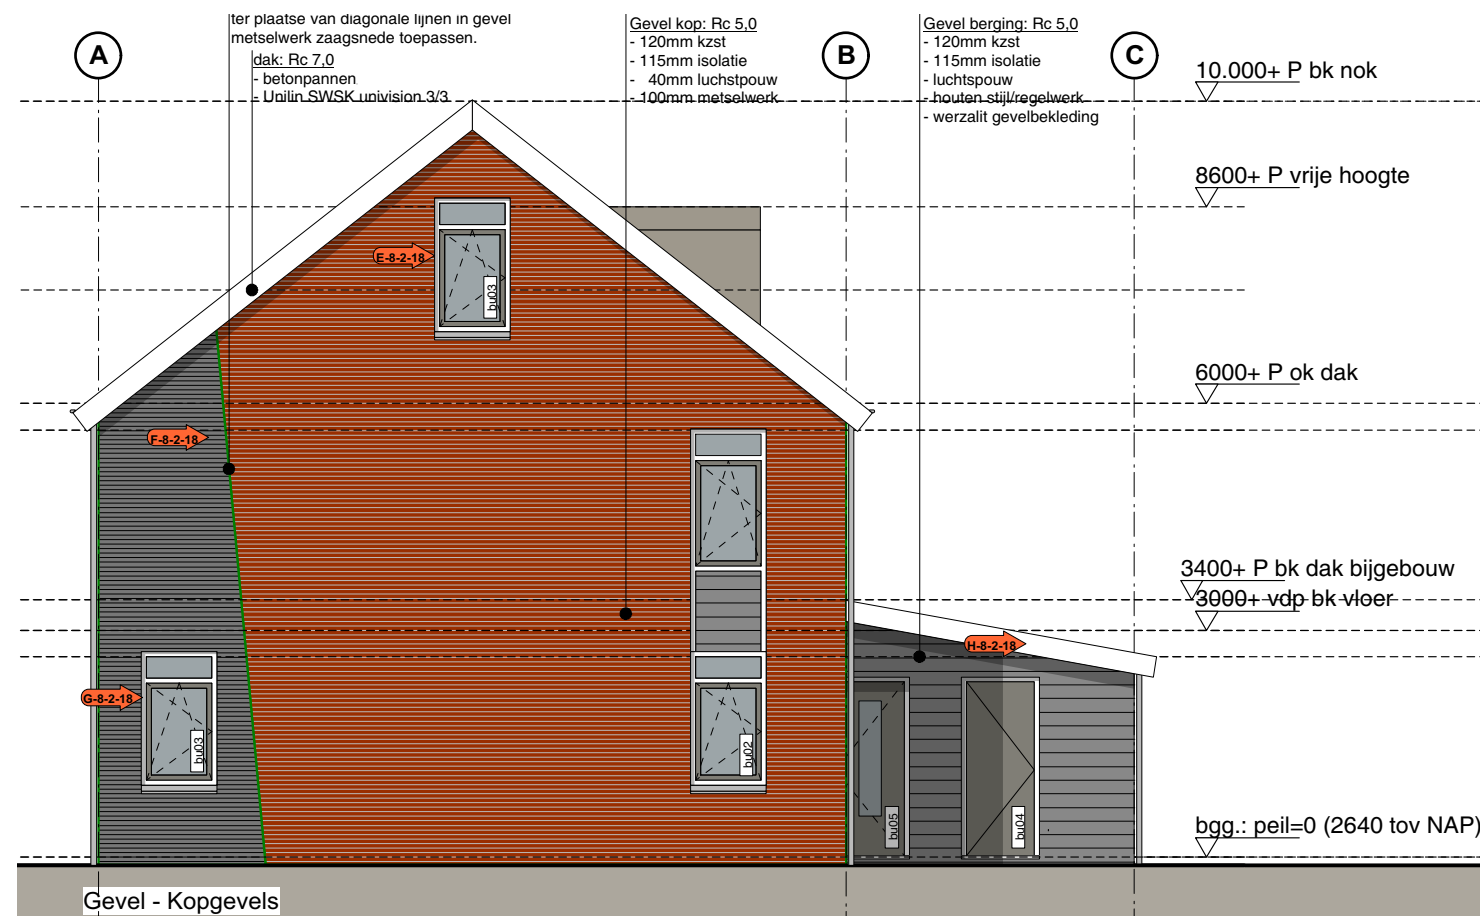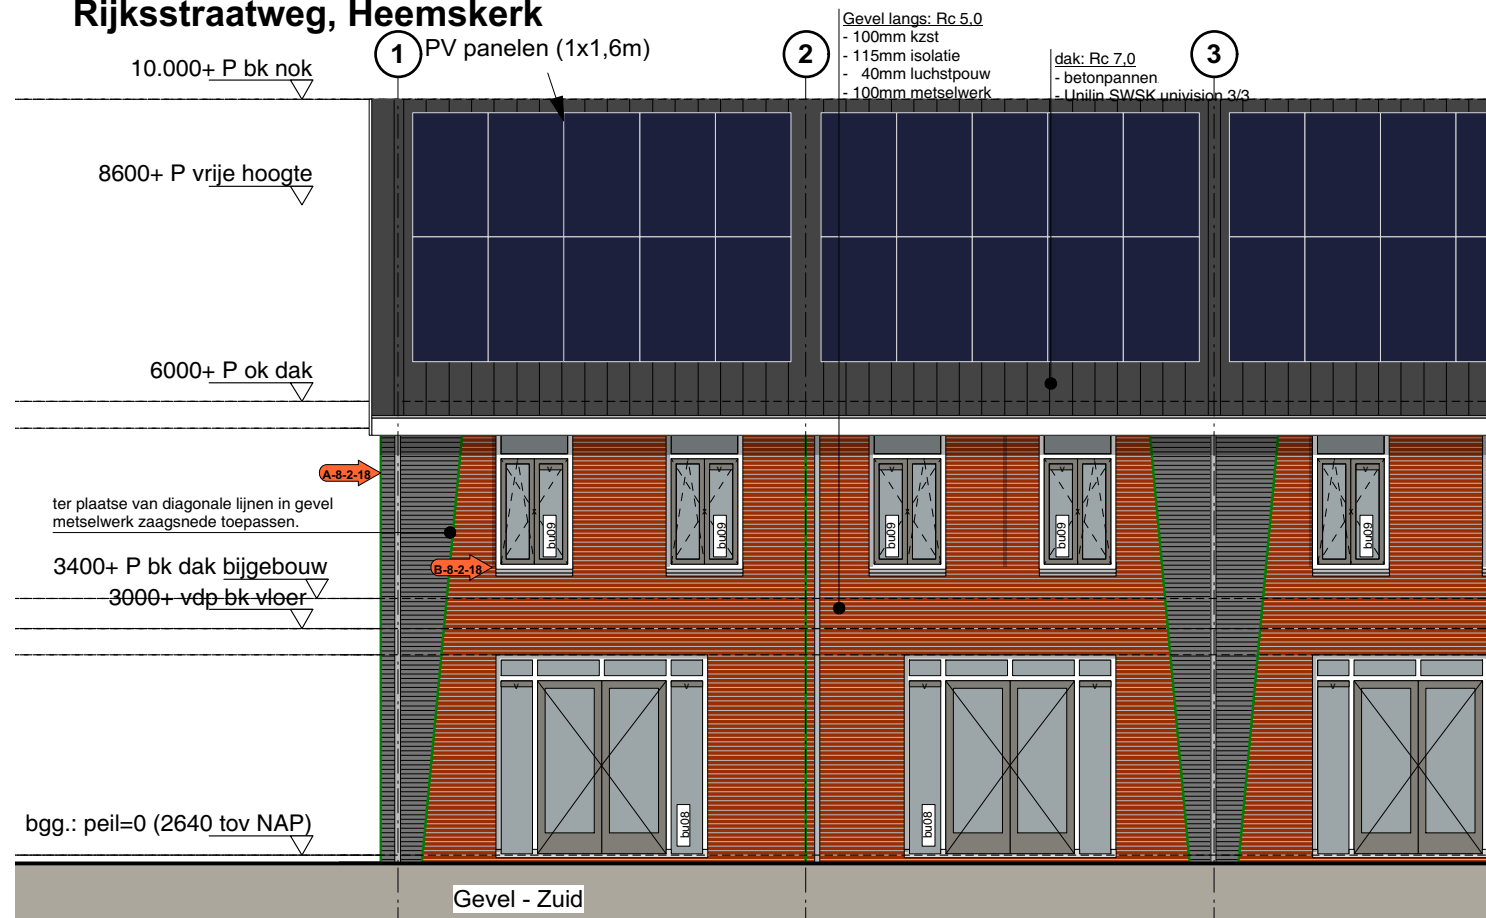

GEVELAANZICHTEN GESCHAKELDE WONINGEN



HERINDELING GEVELS

Wijzigingen A t/m H

- | | |
|--|--|
| A - Metselverband is gewijzigd | F - metselverband is gewijzigd |
| B - Kozijn bu10 Vervangen voor kozijn bu09 | G - Kozijn bu03 is gewijzigd voor beter gevelbeeld |
| C - Kozijn bu11 is van maat veranderd voor een beter gevelbeeld. | H- Berging is van hoogte veranderd |
| D - Berging is van materiaal veranderd tevens 300mm smaller | |
| E - Kozijn bu07 vervangen voor bu03 en gecentreerd met zijgevel | |

Definitieve constructie volgens opgave constructeur
Alle maten in het werk te controleren

werk: Rijksstraatweg, Heemskerk
 onderwerp: Haalbaarheidsstudie
 schaal: 1:100
 datum: 28-12-2017
 gewijzigd: aanvulling aanvraag: 01-02-2018

1691RIJK-BA-42-CD

A3

1691RIJK -BA-GEV-002

AG architecten bv

Nijverheidsweg 50a 2031 CP Haarlem
postbus 1578 2003 BP Haarlem

T 023 5316964 F 023 5345378 info@AG-architecten.nl www.ag-architecten.nl

